


# FLÄCHENNUTZUNGSPLAN ALT



# FLÄCHENNUTZUNGSPLAN NEU

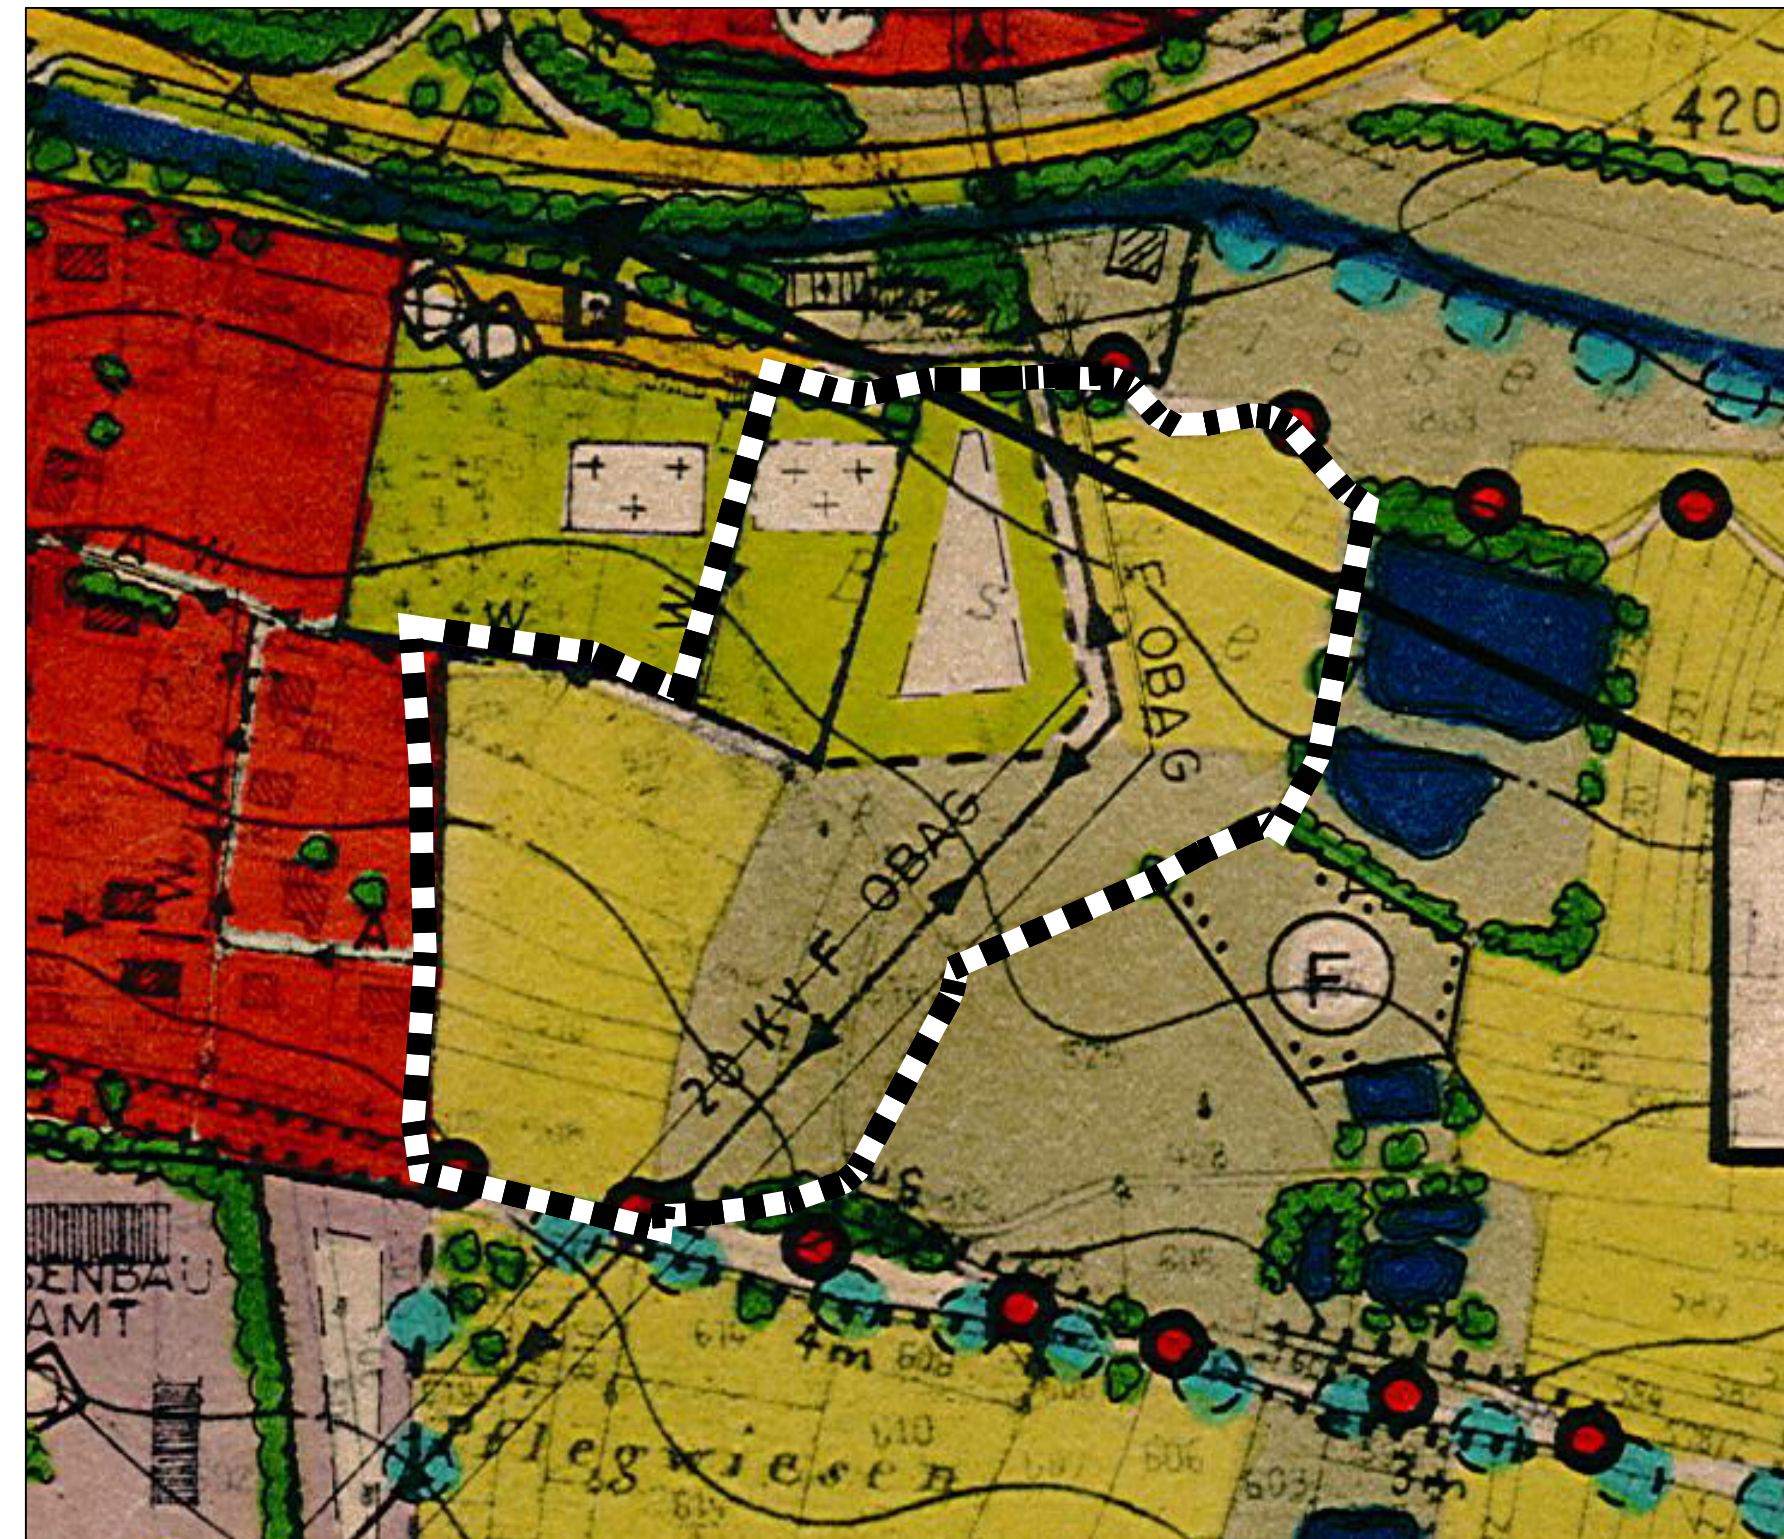

## ART DER BAULICHEN NUTZUNG

- WA = Allgemeines Wohngebiet
- = Bestandsbebauung

## GRÜNANLAGEN

- = Öffentliche Grünflächen

## VERKEHRSFLÄCHEN

- = Sonstige Straßen und Wege

## SONSTIGE DARSTELLUNGEN UND FESTSETZUNGEN

- = Geltungsbereich

## VERFAHRENSVERMERKE

1. Der Stadtrat der Stadt Eschenbach i.d.Opf. hat in seiner Sitzung am ..... die 13. Änderung des Flächennutzungsplanes beschlossen. Der Aufstellungsbeschluss wurde am ..... ortsüblich bekannt gemacht.
2. Die frühzeitige Öffentlichkeitsbeteiligung gemäß § 3 Abs. 1 BauGB mit öffentlicher Darlegung und Anhörung für den Vorentwurf der 13. Flächennutzungsplanänderung in der Fassung vom ..... fand vom ..... bis ..... statt.
3. Die frühzeitige Beteiligung der Behörden und sonstigen Träger öffentlicher Belange gemäß § 4 Abs. 1 BauGB für den Vorentwurf der 13. Flächennutzungsplanänderung in der Fassung vom ..... hat in der Zeit vom ..... bis ..... stattgefunden.
4. Zu dem Entwurf der 13. Flächennutzungsplanänderung in der Fassung vom ..... wurden die Behörden und sonstigen Träger öffentlicher Belange gemäß § 4 BauGB in der Zeit vom ..... bis ..... beteiligt.
5. Der Entwurf der 13. Flächennutzungsplanänderung in der Fassung vom ..... wurde mit der Begründung gemäß § 3 Abs. 2 BauGB in der Zeit vom ..... bis ..... öffentlich ausgelegt.

6. Die Stadt Eschenbach i.d.Opf. hat mit Beschluss des Stadtrats vom ..... die 13. Flächennutzungsplanänderung in der Fassung vom ..... gemäß § 10 Abs.1 BauGB festgestellt.

Eschenbach i.d.Opf, den  
1. BGM Peter Lehr

7. Das Landratsamt Neustadt a.d. Waldnaab hat die 13. Flächennutzungsplanänderung mit Bescheid vom ..... Nr. .... gemäß § 6 BauGB genehmigt.

Eschenbach i.d.Opf, den  
1. BGM Peter Lehr

8. Ausgefertigt

Eschenbach i.d.Opf, den  
1. BGM Peter Lehr

9. Die Erteilung der Genehmigung der 13. Flächennutzungsplanänderung wurde am ..... gemäß § 6 Abs. 5 BauGB ortsüblich bekannt gemacht. Die 13. Änderung des Flächennutzungsplanes ist damit wirksam.

Eschenbach i.d.Opf, den  
1. BGM Peter Lehr


H/B = 297 / 890 (0.26m²)

5.	28.06.2018	VORSTELLUNG IM STADTRAT
4.	13.06.2018	ÄNDERUNGEN NACH ANGABEN BGM
3.	14.12.2017	VORSTELLUNG IM STADTRAT
2.	03.08.2017	VORSTELLUNG IM STADTRAT
1.	06.07.2017	VORSTELLUNG IM STADTRAT
NR.	DATUM	ÄNDERUNG

DER BAUHERR STADT ESCHENBACH  
1. BGM PETER LEHR

ORT, DATUM UNTERSCHRIFT

## DER ARCHITEKT

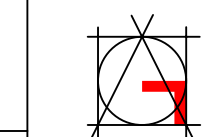

ORT, DATUM UNTERSCHRIFT

PLANART Flächennutzungsplan - 13. Änderung

PROJEKT FLÄCHENNUTZUNGSPLAN  
"ESPERNGASSE-OST"  
STADT ESCHENBACH i.d. Opf

BAUHERR STADT ESCHENBACH i.d. Opf  
Marienplatz 42, 92676 Eschenbach

ARCHITEKT DIPL.-ING. (FH) GÜNTHER LENK  
AM SCHERMGARTEN 1, 92676 ESCHENBACH, 09645/753

INHALT Entwurf - Erweiterung der Wohnbauflächen

GEZ.: ZIEGLER	DATUM 28.06.2018	MASSTAB 1 : 5000	PROJEKTNR.: 1618	V_5.0
---------------	------------------	------------------	------------------	-------