B 470, Kirchenthumbach - Eschenbach,
Vollsperrung
Fahrbahnerneuerung
Übersicht
Detail Schutzwand unter Brücke

Baubetrieb: Richard Schulz

Bauleiter: Herr Magerl

Bauzeit: ab 30.09.2022

Tiepner GmbH
Industriegebiet
Hohe Straße 6
08606 Oelsnitz
Verkehrsbeschilderung
Verkehrssicherung
Bauschilder
Lichtsignalanlagen
ortsfeste Beschilderung
Tel. 037421 / 22250 Fax 037421 / 22256
Fachbetrieb und Mitglied der Interessenvertretung für Baustellensicherung und -organisation e. V.

erstellt: Silvio Lex (27.09.2022)

B 470, Kirchenthumbach - Eschenbach,
Vollsperrung
Fahrbahnerneuerung
KP 9
Detail Schutzwand unter Brücke

Baubetrieb: Richard Schulz

Bauleiter: Herr Magerl

Bauzeit: ab 30.09.2022

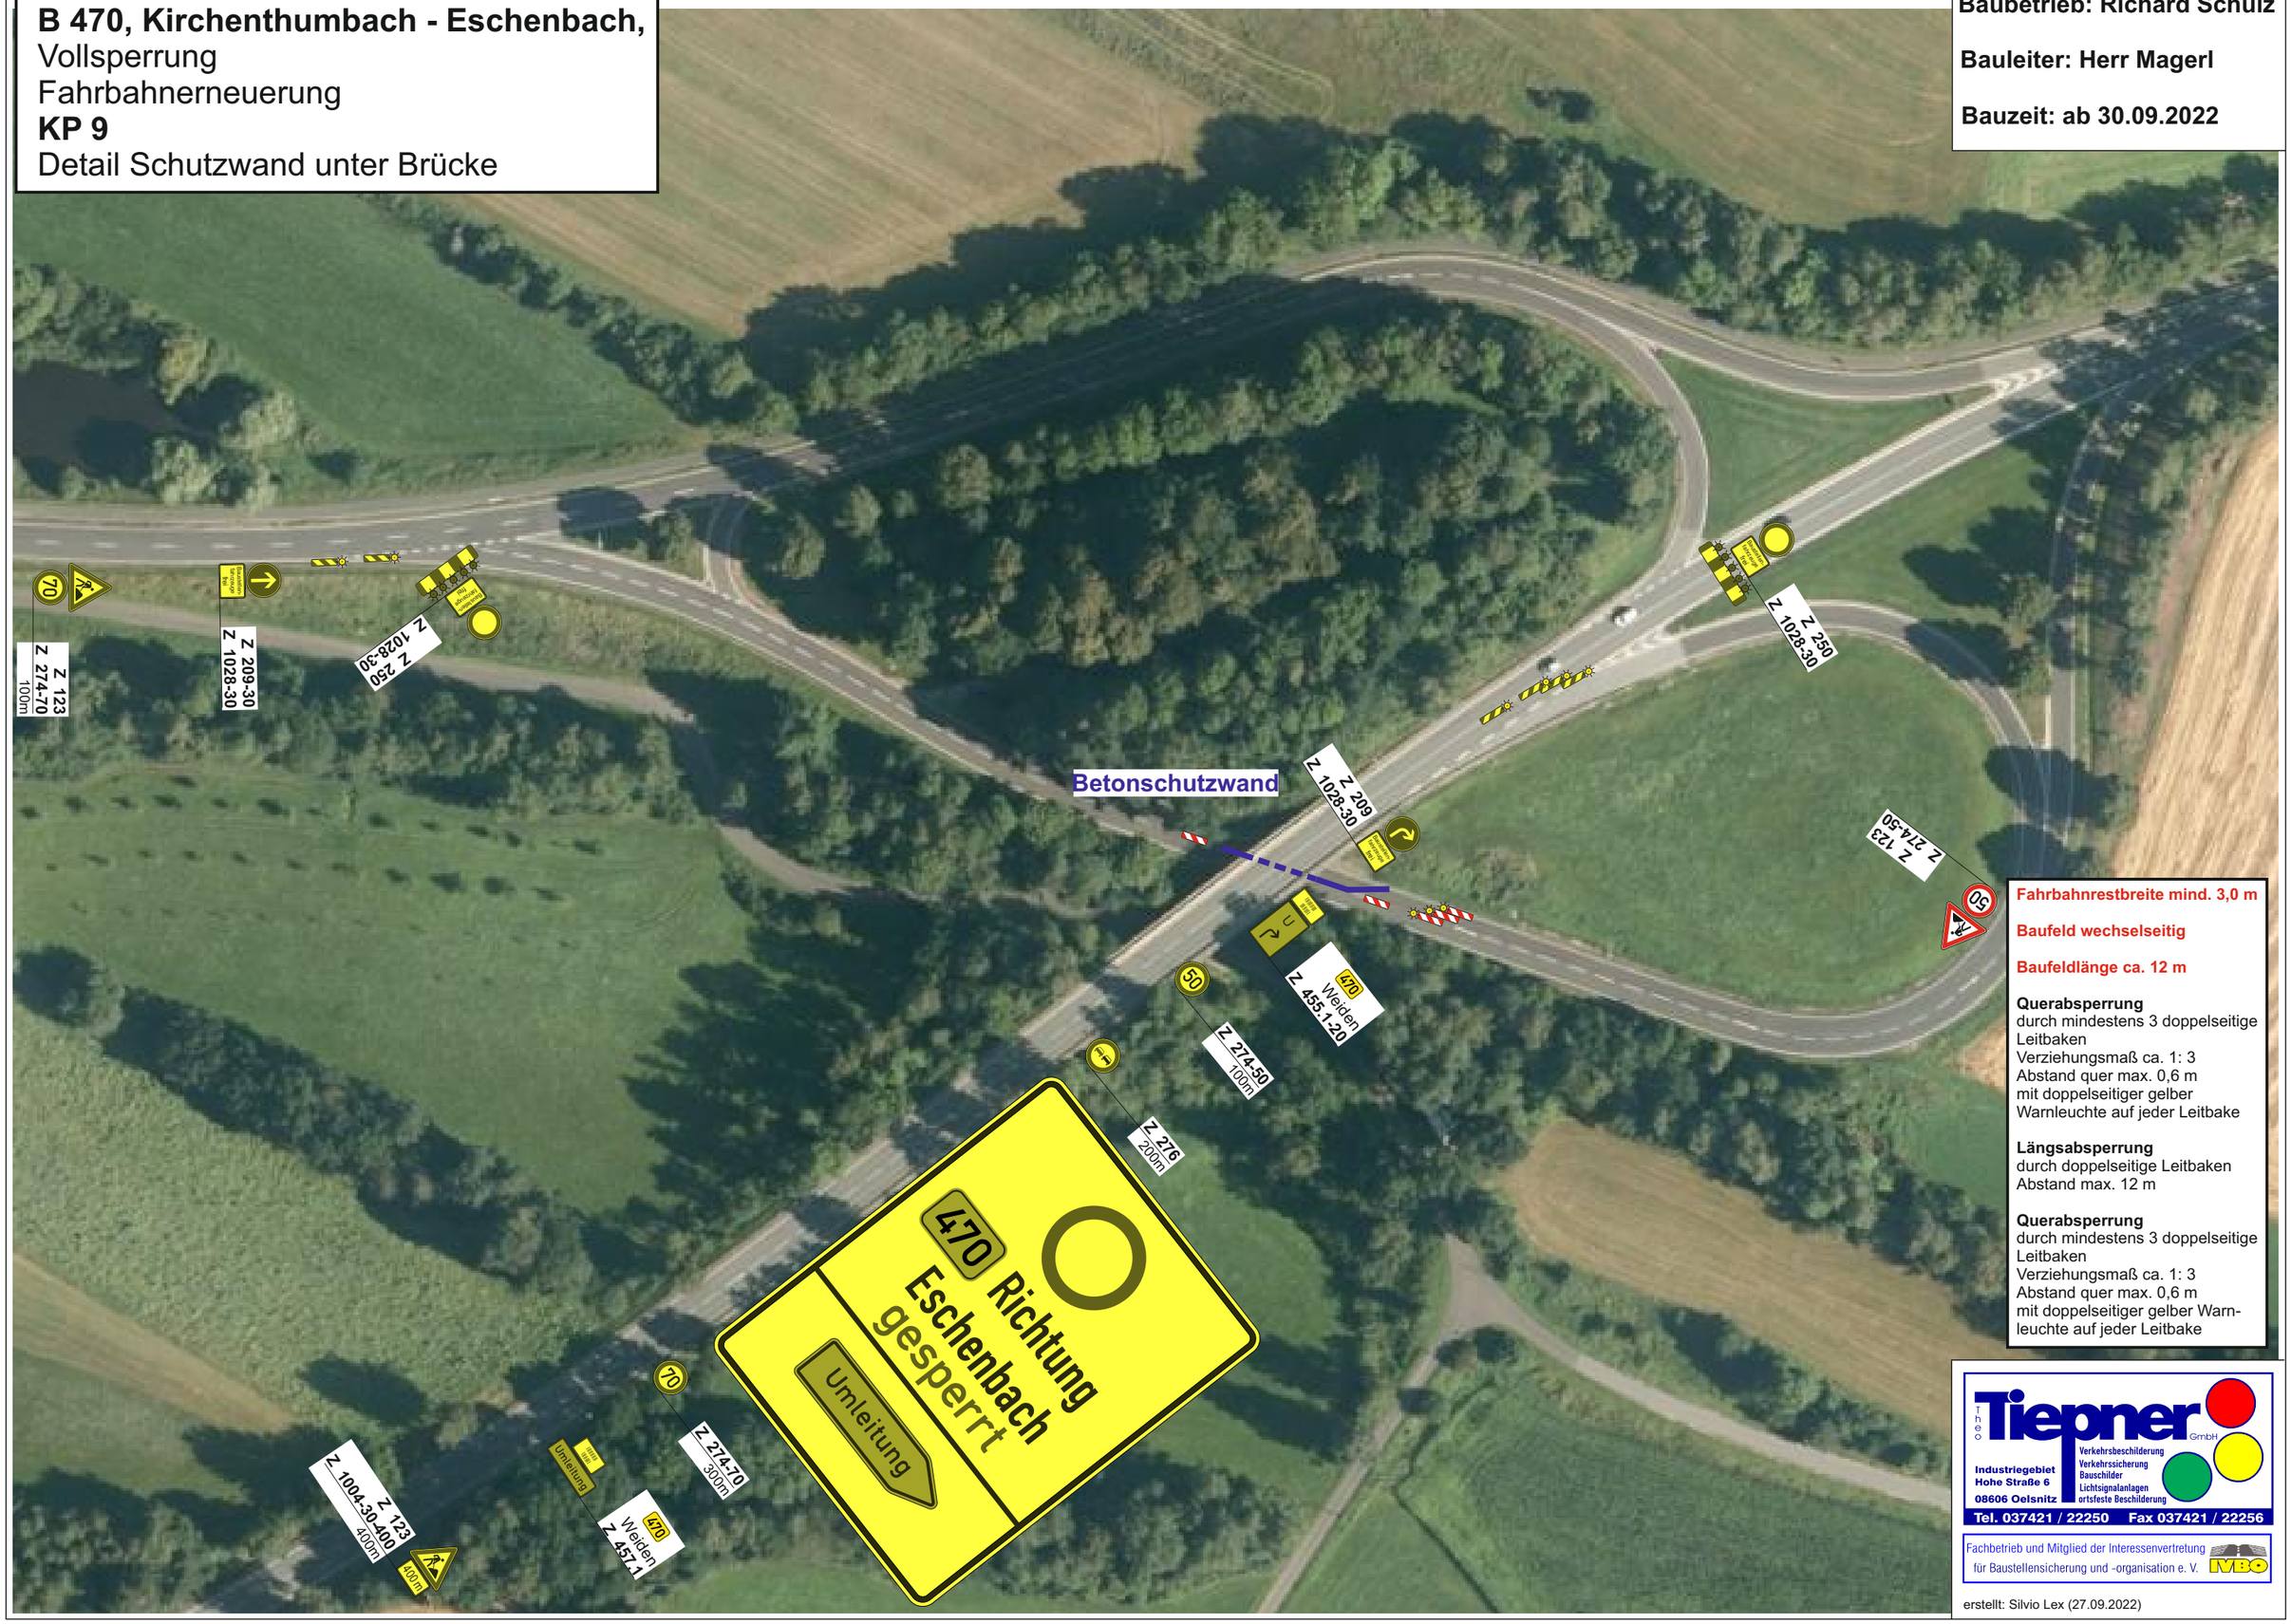

Fahrbahnrestbreite mind. 3,0 m

Baufeld wechselseitig

Baufeldlänge ca. 12 m

Querabsperrung
durch mindestens 3 doppelseitige Leitbaken
Verziehungsmaß ca. 1: 3
Abstand quer max. 0,6 m
mit doppelseitiger gelber Warnleuchte auf jeder Leitbake

Längsabsperrung
durch doppelseitige Leitbaken
Abstand max. 12 m

Querabsperrung
durch mindestens 3 doppelseitige Leitbaken
Verziehungsmaß ca. 1: 3
Abstand quer max. 0,6 m
mit doppelseitiger gelber Warnleuchte auf jeder Leitbake

Theo Tiepner GmbH
Verkehrsbeschilderung
Verkehrssicherung
Bauschilder
Lichtsignalanlagen
ortsfeste Beschilderung
Industriegebiet
Hohe Straße 6
08606 Oelsnitz
Tel. 037421 / 22250 Fax 037421 / 22256
Fachbetrieb und Mitglied der Interessenvertretung für Baustellensicherung und -organisation e. V. MBO

erstellt: Silvio Lex (27.09.2022)