


- Hauptgebäude
- 362,06: Zahleneintrag im Gebäude (rot)
- Höhe Oberkante Erdgeschossfußboden Haupt- und Nebengebäude
- Schallschutzmaßnahmen an dieser Fassade: flüsternd; keine bzw. nur ausnahmsweise zu Reinigungs- und Wartungszwecken
- offenbare Fenster von Aufenthaltsräumen, Schlafräumen und Kinderzimmern zulässig
- Essee siehe zugeordnete Tabelle (rote Verbindungslinie)
- bauliche oder passive Schallschutzmaßnahmen an dieser Gebäudeseite (Fassade, Fensterränder, Stockwerk und Abstände) an die Außenbauteile sowie schutzbedürftige Räume siehe zugeordnete Tabelle (rote Verbindungslinie)
- Lärmschutzwand: Angabe der Oberkante in m über NN (Normalhöhennull)

Spalte	Beschreibung
SW	Stockwerk
Nutz	Gebäudenutzung
ORW	Orientierungswert tags/nachts T: Tag N: Nacht
Verkehr	Beurteilungswert Verkehrsträger tags/nachts LT: Beurteilungswert Tag LN: Beurteilungswert Nacht
IRW	Immissionsrichtwert tags/nachts T: Tag N: Nacht
Anlagen	Beurteilungswert Verkehrsträger tags/nachts LT: Beurteilungswert Tag LN: Beurteilungswert Nacht
Pas	Anspruch auf Schallschutzmaßnahmen: n.: keine Schallschutzmaßnahmen erforderlich S: bauliche und passive Schallschutzmaßnahmen für Schlafräume und Kinderzimmer erforderlich W: bauliche und passive Schallschutzmaßnahmen für Aufenthaltsräume sowie Schlafräume und Kinderzimmer erforderlich W/S: bauliche und passive Schallschutzmaßnahmen für Aufenthaltsräume sowie Schlafräume und Kinderzimmer zulässig
DIN 4109	Aussenlärmpegel nach DIN 4109-1:2016-07 La W: Außenlärmpegel für Schlafräume und Aufenthaltsräume La S: Außenlärmpegel für Schlafräume und Kinderzimmer
Rw,eq	Anforderung an das resultierende bewertete Schalldämm-Maß der Außenbauteile nach DIN 4109-1:2016-07 La W: Anforderung an Wohn- und Aufenthaltsräume La S: Anforderung an Schlafräume und Kinderzimmer

NUTZUNGSSCHABLONE	
WA	max. II
GRZ 0,4	GFZ 0,5
	R1 - R6
	R1 - R6
	R1 - R6
max. 3WE	R1 - R6

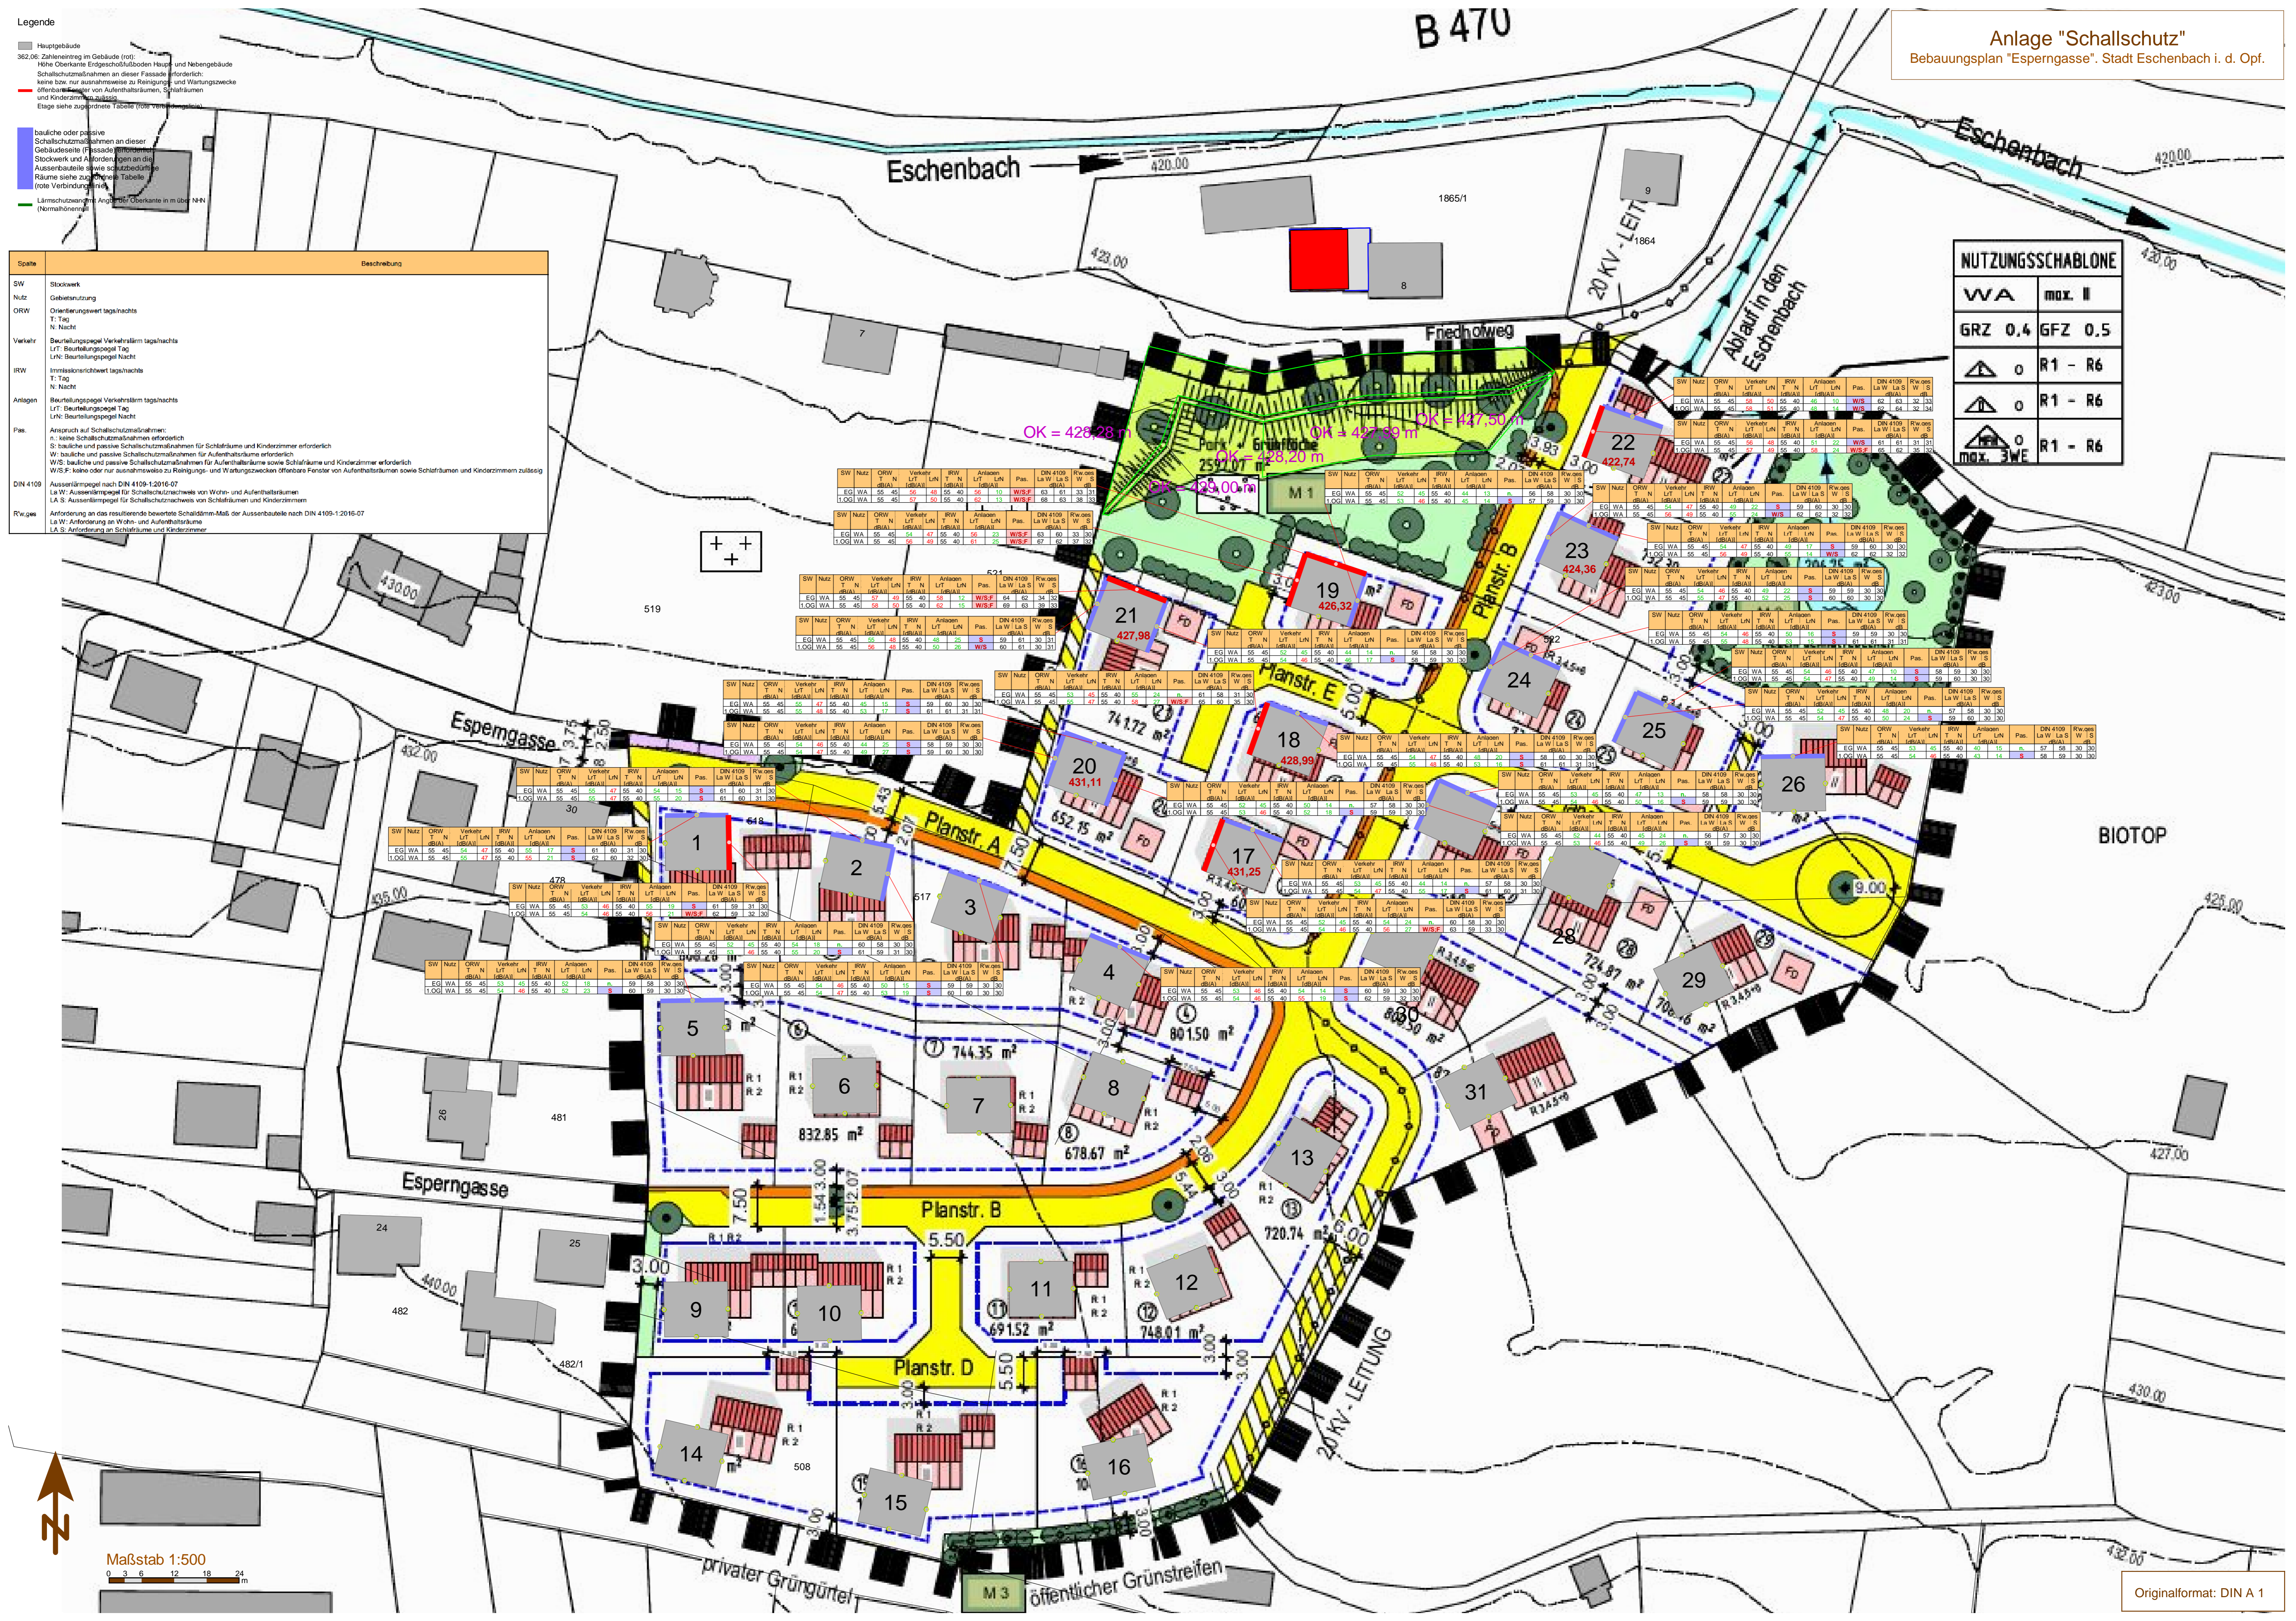

SW	Nutz	ORW	Verkehr	IRW	Anlagen	Pas	DIN 4109	Rw,eq						
T	N	LT	LN	T	N		La W	La S						
EG	WA	55	45	55	47	55	40	54	15	S	61	60	31	30
LOG	WA	55	45	55	47	55	40	54	15	S	61	60	31	30
LOG	WA	55	45	55	47	55	40	54	15	S	61	60	31	30

